PŮDORYS

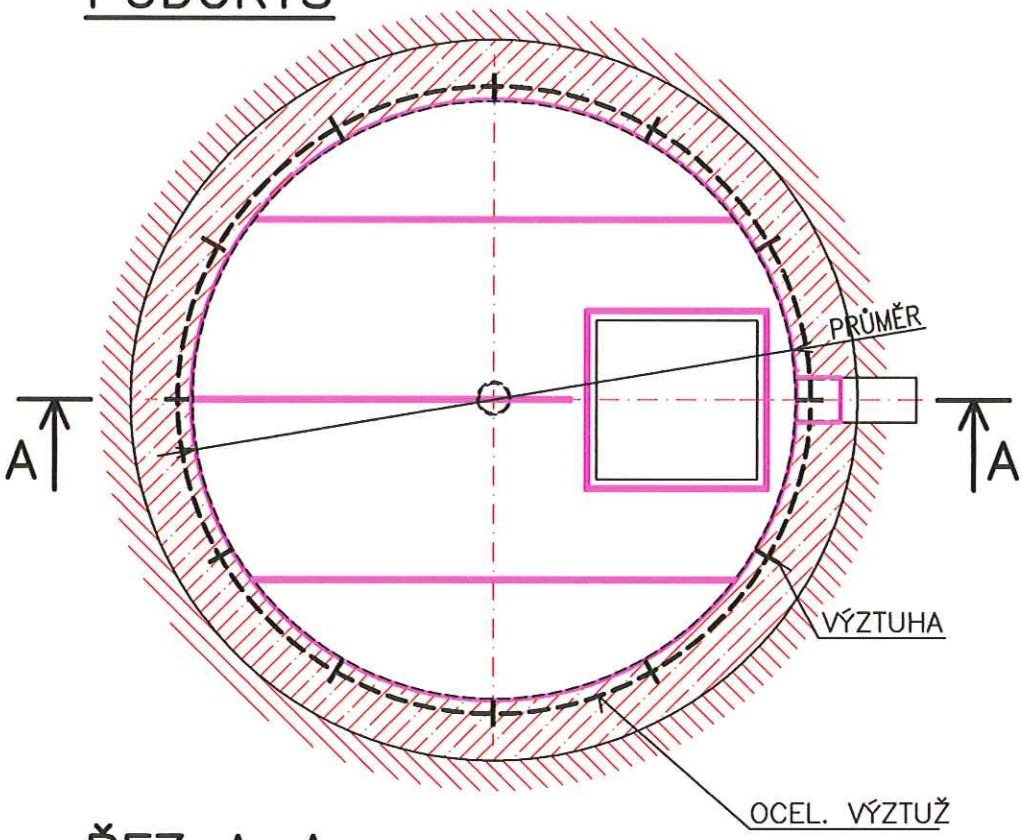

ŘEZ A–A

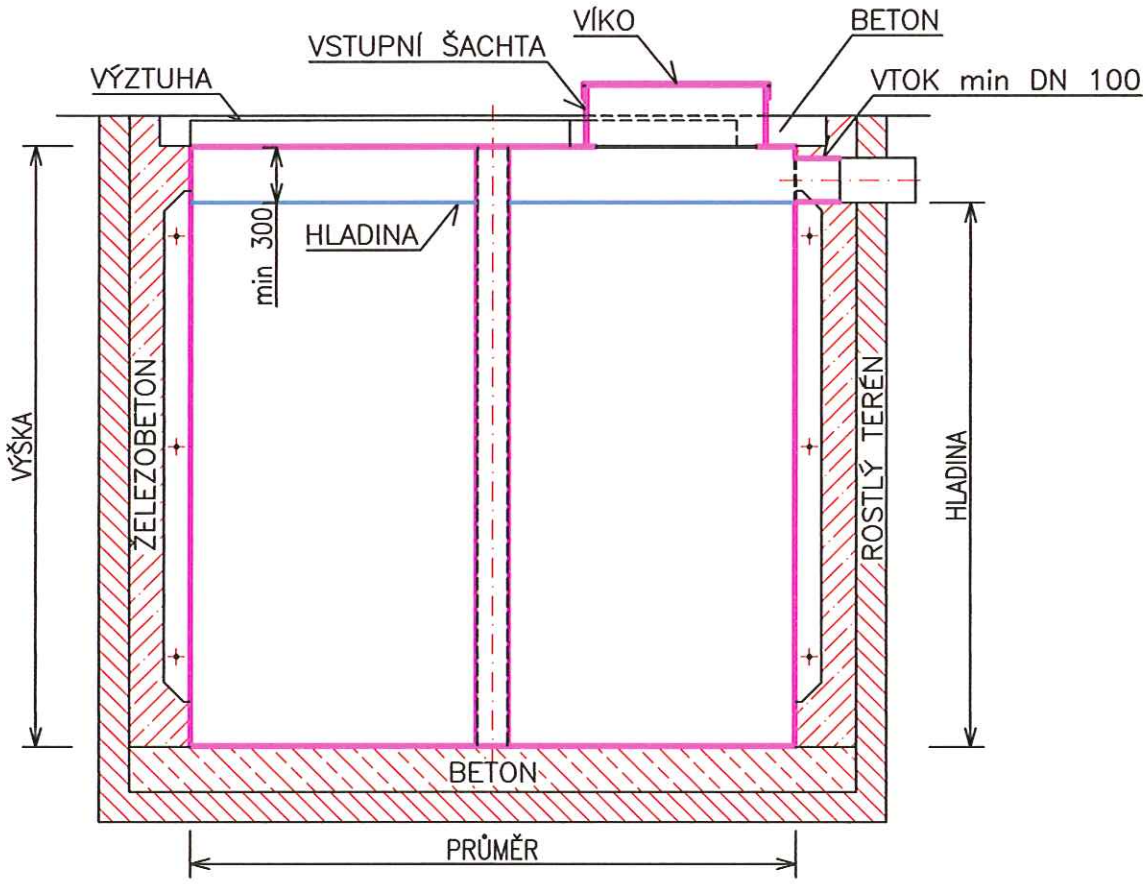

vbv >>plast	KRUHOVÁ JÍMKA JK 1,1 - 14,1 m³	Měřítko: 1:25
	Konstrukční materiál:polypropylen, tl. 5 mm	